


Асхана

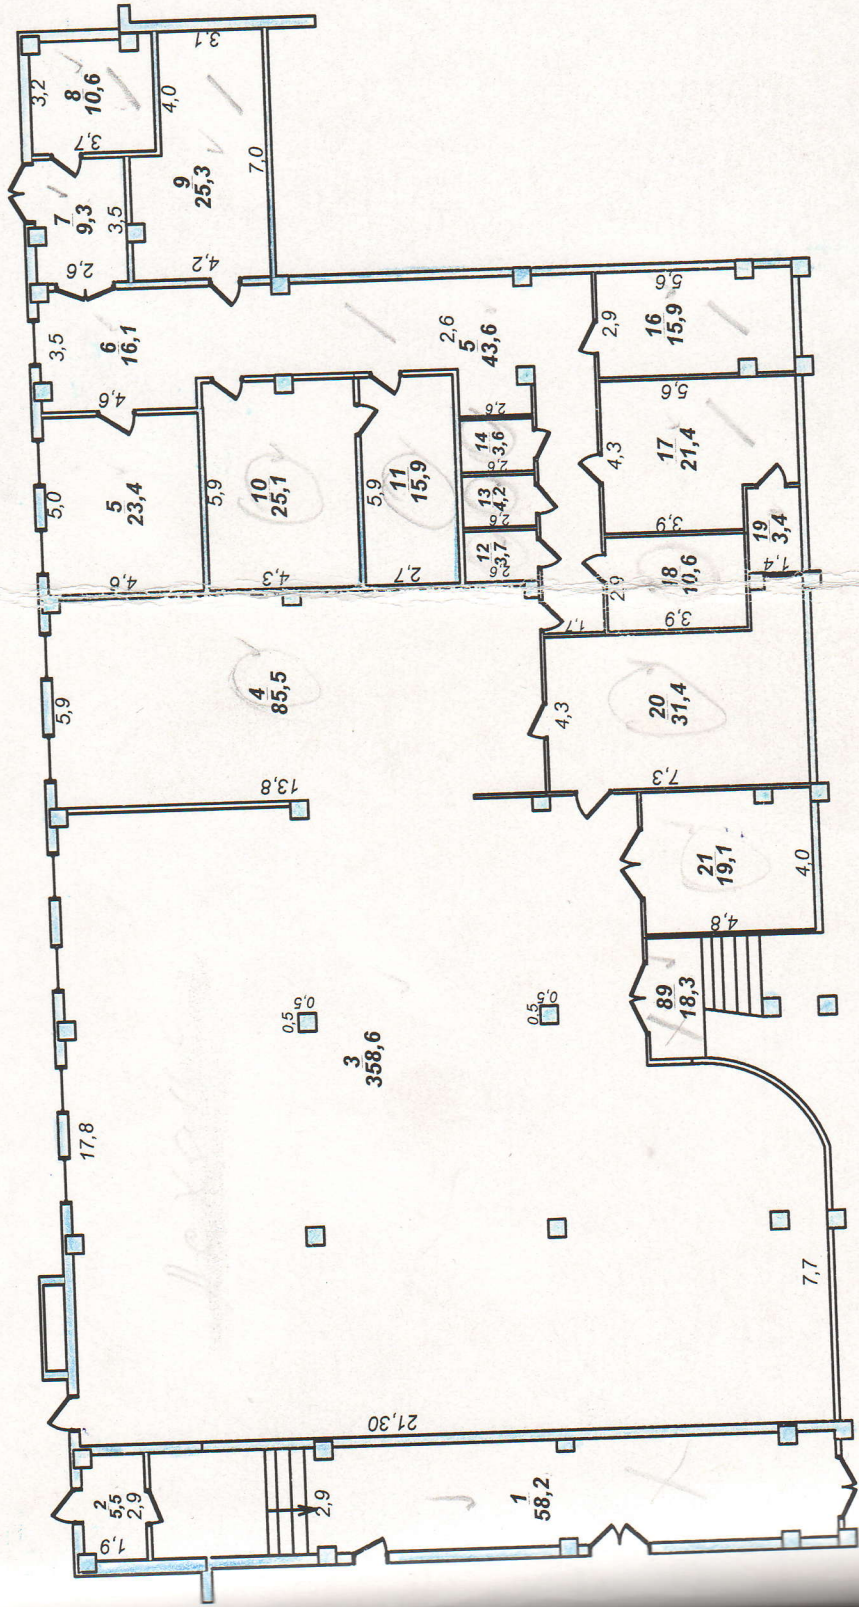

Блок Г
1-этаж

ҚР	«ОҚО бойынша жылжымайтын мүлік жөніндегі Орталық» РМҚК			Қолы
Парақ №	Құрылым жоспары Қайтпас-1 м.а. н/с			1:200
Күні	Орындаушы	Аты, тегі, әкесінің аты		Қолы
	маман	Н.Ж. Байдуанов		<i>[Signature]</i>
	маман	Исмаков.М.Е		<i>[Signature]</i>
Тексерген	Бөлім баст.	Найденова С.А.		<i>[Signature]</i>