


СНОРТ, ЗАЛ.

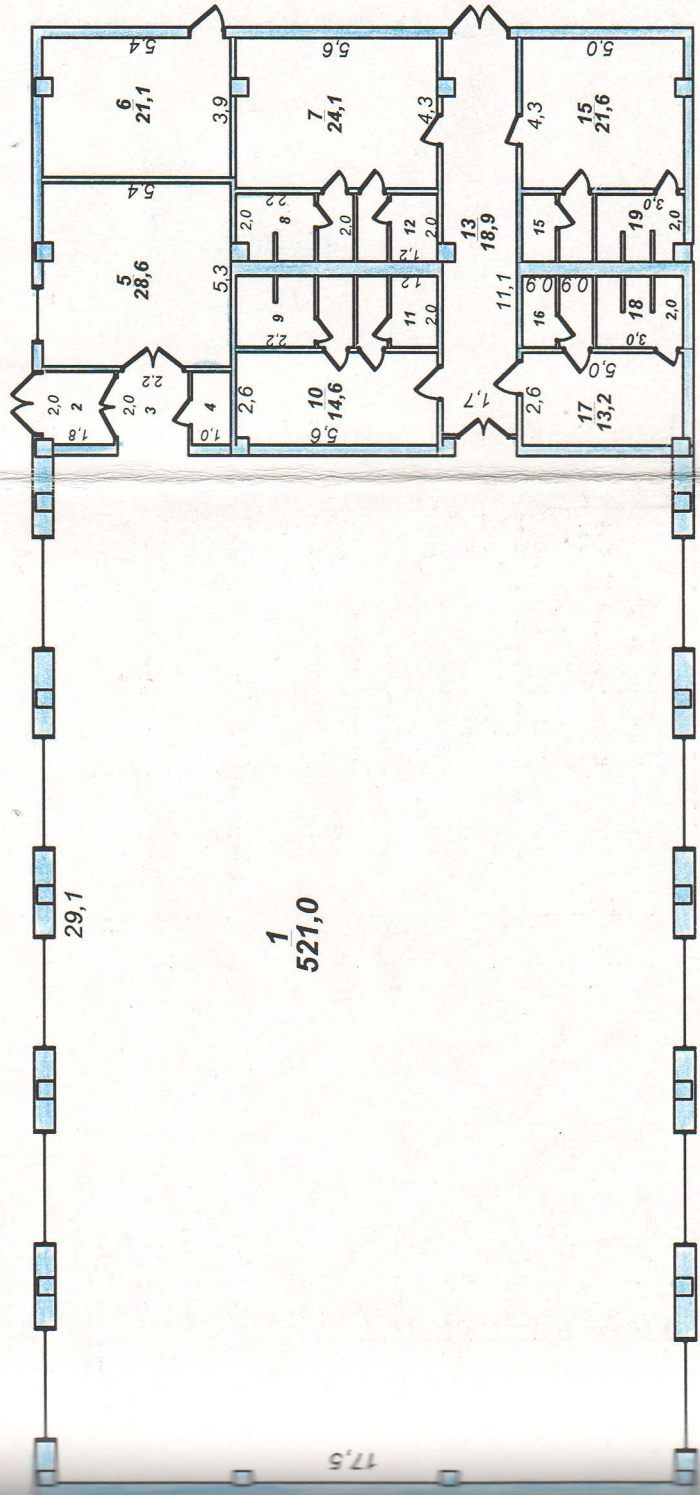

Блок Е
1-этаж

ҚР	«ОҚО бойынша жылжымайтын мүлік жөніндегі Орталық» РМҚК		
Парақ №	Құрылым жоспары Қайтпас-1 м. а. н/с	1:200	
Күні	Орындаушы	Аты, тегі, әкесінің аты	Қолы
	маман	Н.Ж. Байдуанов	<i>[Signature]</i>
	маман	Искаков. М. Е.	<i>[Signature]</i>
Тексерген	Бөлім баст.	Найденова С. А.	<i>[Signature]</i>