


АҚТ 3А/1

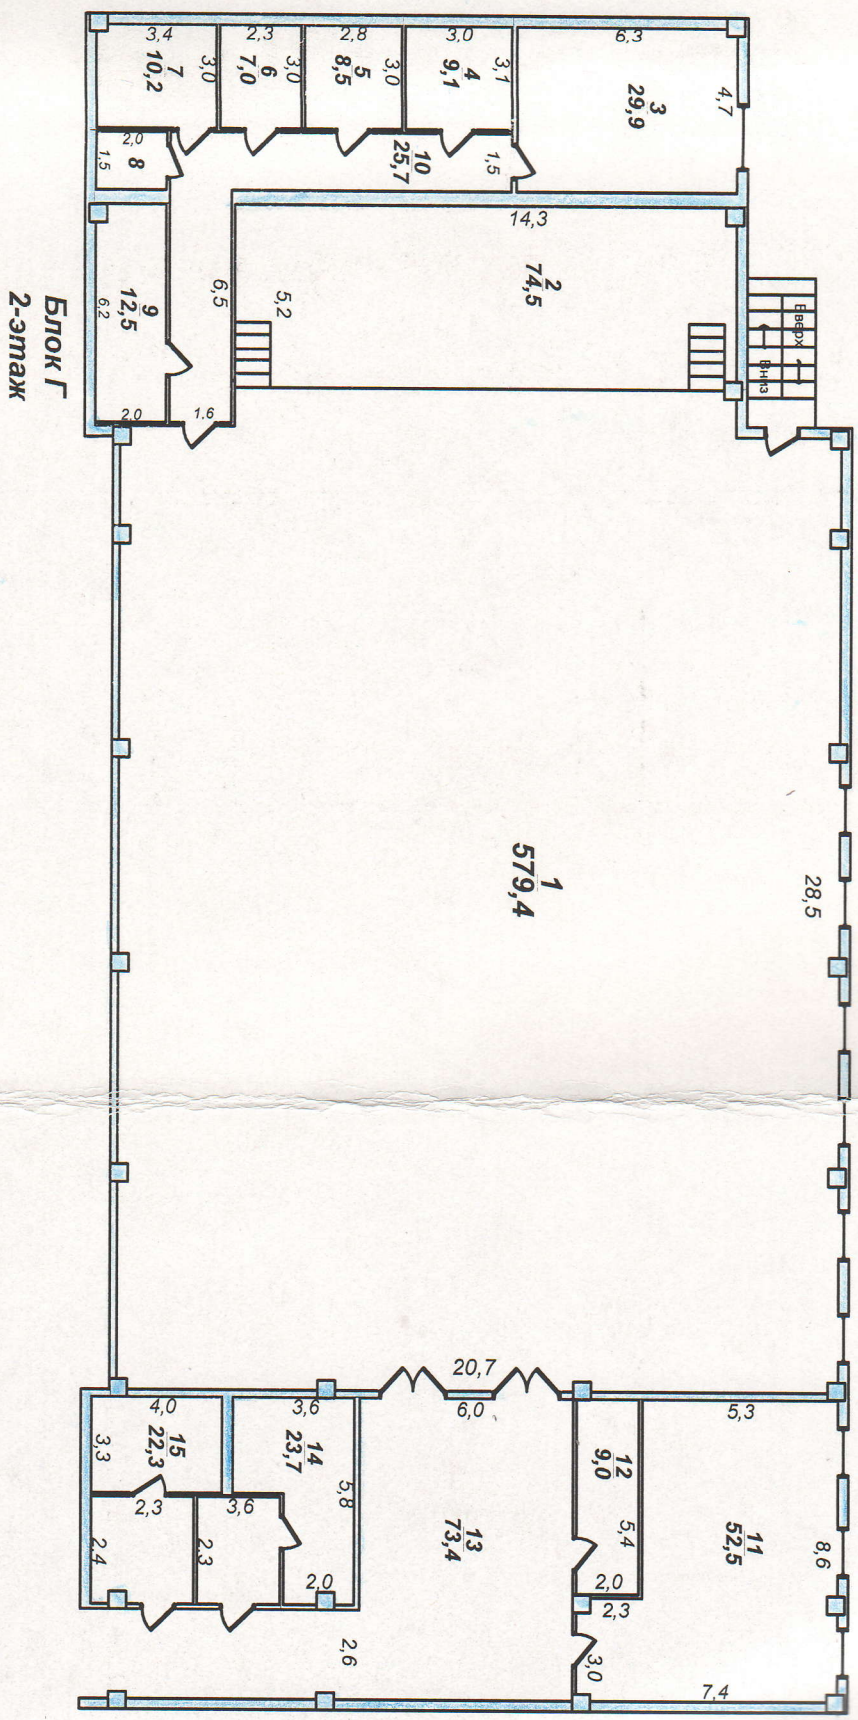

Блок I
2-этаж

ҚР	«ОҚО бойынша жылжымайтын мүлік жөніндегі Орталық» РМҚК			Қолы
Парақ №	Құрылым жоспары Қайтпас-1 м. а. н/с			1:200
Күні	Орындаушы	Аты, тегі, әкесінің аты		
	маман	Н.Ж. Байдуанов		
	маман	Искаков. М.Е		
Тексерген	Бөлім баст.	Найденова С.А.		

Iskakov *Naidenova*